

Planzeichenerklärung

-  Gebäude
-  Flurstücksnummer
-  Flurstück
-  Grenze des räuml. Geltungsbereiches der Satzung (gem. §9 Abs. 7 BauGB)
-  Umgrenzung von Flächen zur Anpflanzung von Bäumen, Sträuchern und sonstigen Bepflanzungen
-  **WA** Allgemeine Wohngebiete (§4 BauNVO)
-  mit Geh-, Fahr-, und Leitungsrechten zu belastende Flächen
-  zu erhaltende Baumbepflanzung
-  Höhenbezugspunkt

Verfahrensvermerke:

Die Aufstellung der Ergänzungssatzung gemäß § 34 Abs. 4 Nr. 3 BauGB wurde am 10.11.2016 in der öffentlichen Sitzung des Stadtrates beschlossen.

Wernigerode, 22.06.2017 Oberbürgermeister

Der Entwurf der Ergänzungssatzung einschließlich Begründung wurde i. d. F. v. 27.9.16 gemäß § 13 Abs. 2 Nr. 2 BauGB in der Zeit vom 5.12.16 bis einschließlich 5.1.17 öffentlich ausgelegt. Sowie in der Zeit vom 10.5.17 bis einschließlich 26.5.17. Diese wurde am 29.11.16 sowie am 23.1.17 ortsüblich bekannt gemacht, mit dem Hinweis, dass von der Umweltprüfung abgesehen wird.

Wernigerode, 22.06.2017 Oberbürgermeister

Den Behörden und sonstigen Trägern öffentlicher Belange wurde gem. § 13 Abs. 2 Nr. 3 BauGB mit Schreiben vom 1.12.16 und 5.1.17 Gelegenheit zur Stellungnahme gegeben.

Wernigerode, 22.06.2017 Oberbürgermeister

Der Stadtrat von Wernigerode hat am 22.6.17 in öffentlicher Sitzung, die von der Öffentlichkeit und den Behörden und sonstigen Trägern öffentlicher Belange abgegebenen Stellungnahme gemäß § 1 Abs. 7 BauGB behandelt und die Ergänzungssatzung i. d. F. v. 30.5.17 beschlossen.


Wernigerode, 22.06.2017 Oberbürgermeister

Die Ergänzungssatzung wird hiermit ausgefertigt.

Wernigerode, 22.06.2017 Oberbürgermeister

Mit der ortsüblichen Bekanntmachung des Beschlusses über die Ergänzungssatzung am 28.6.17 im Amtsblatt der Stadt Wernigerode ist die Ergänzungssatzung in Kraft getreten.

Wernigerode, 22.06.2017 Oberbürgermeister

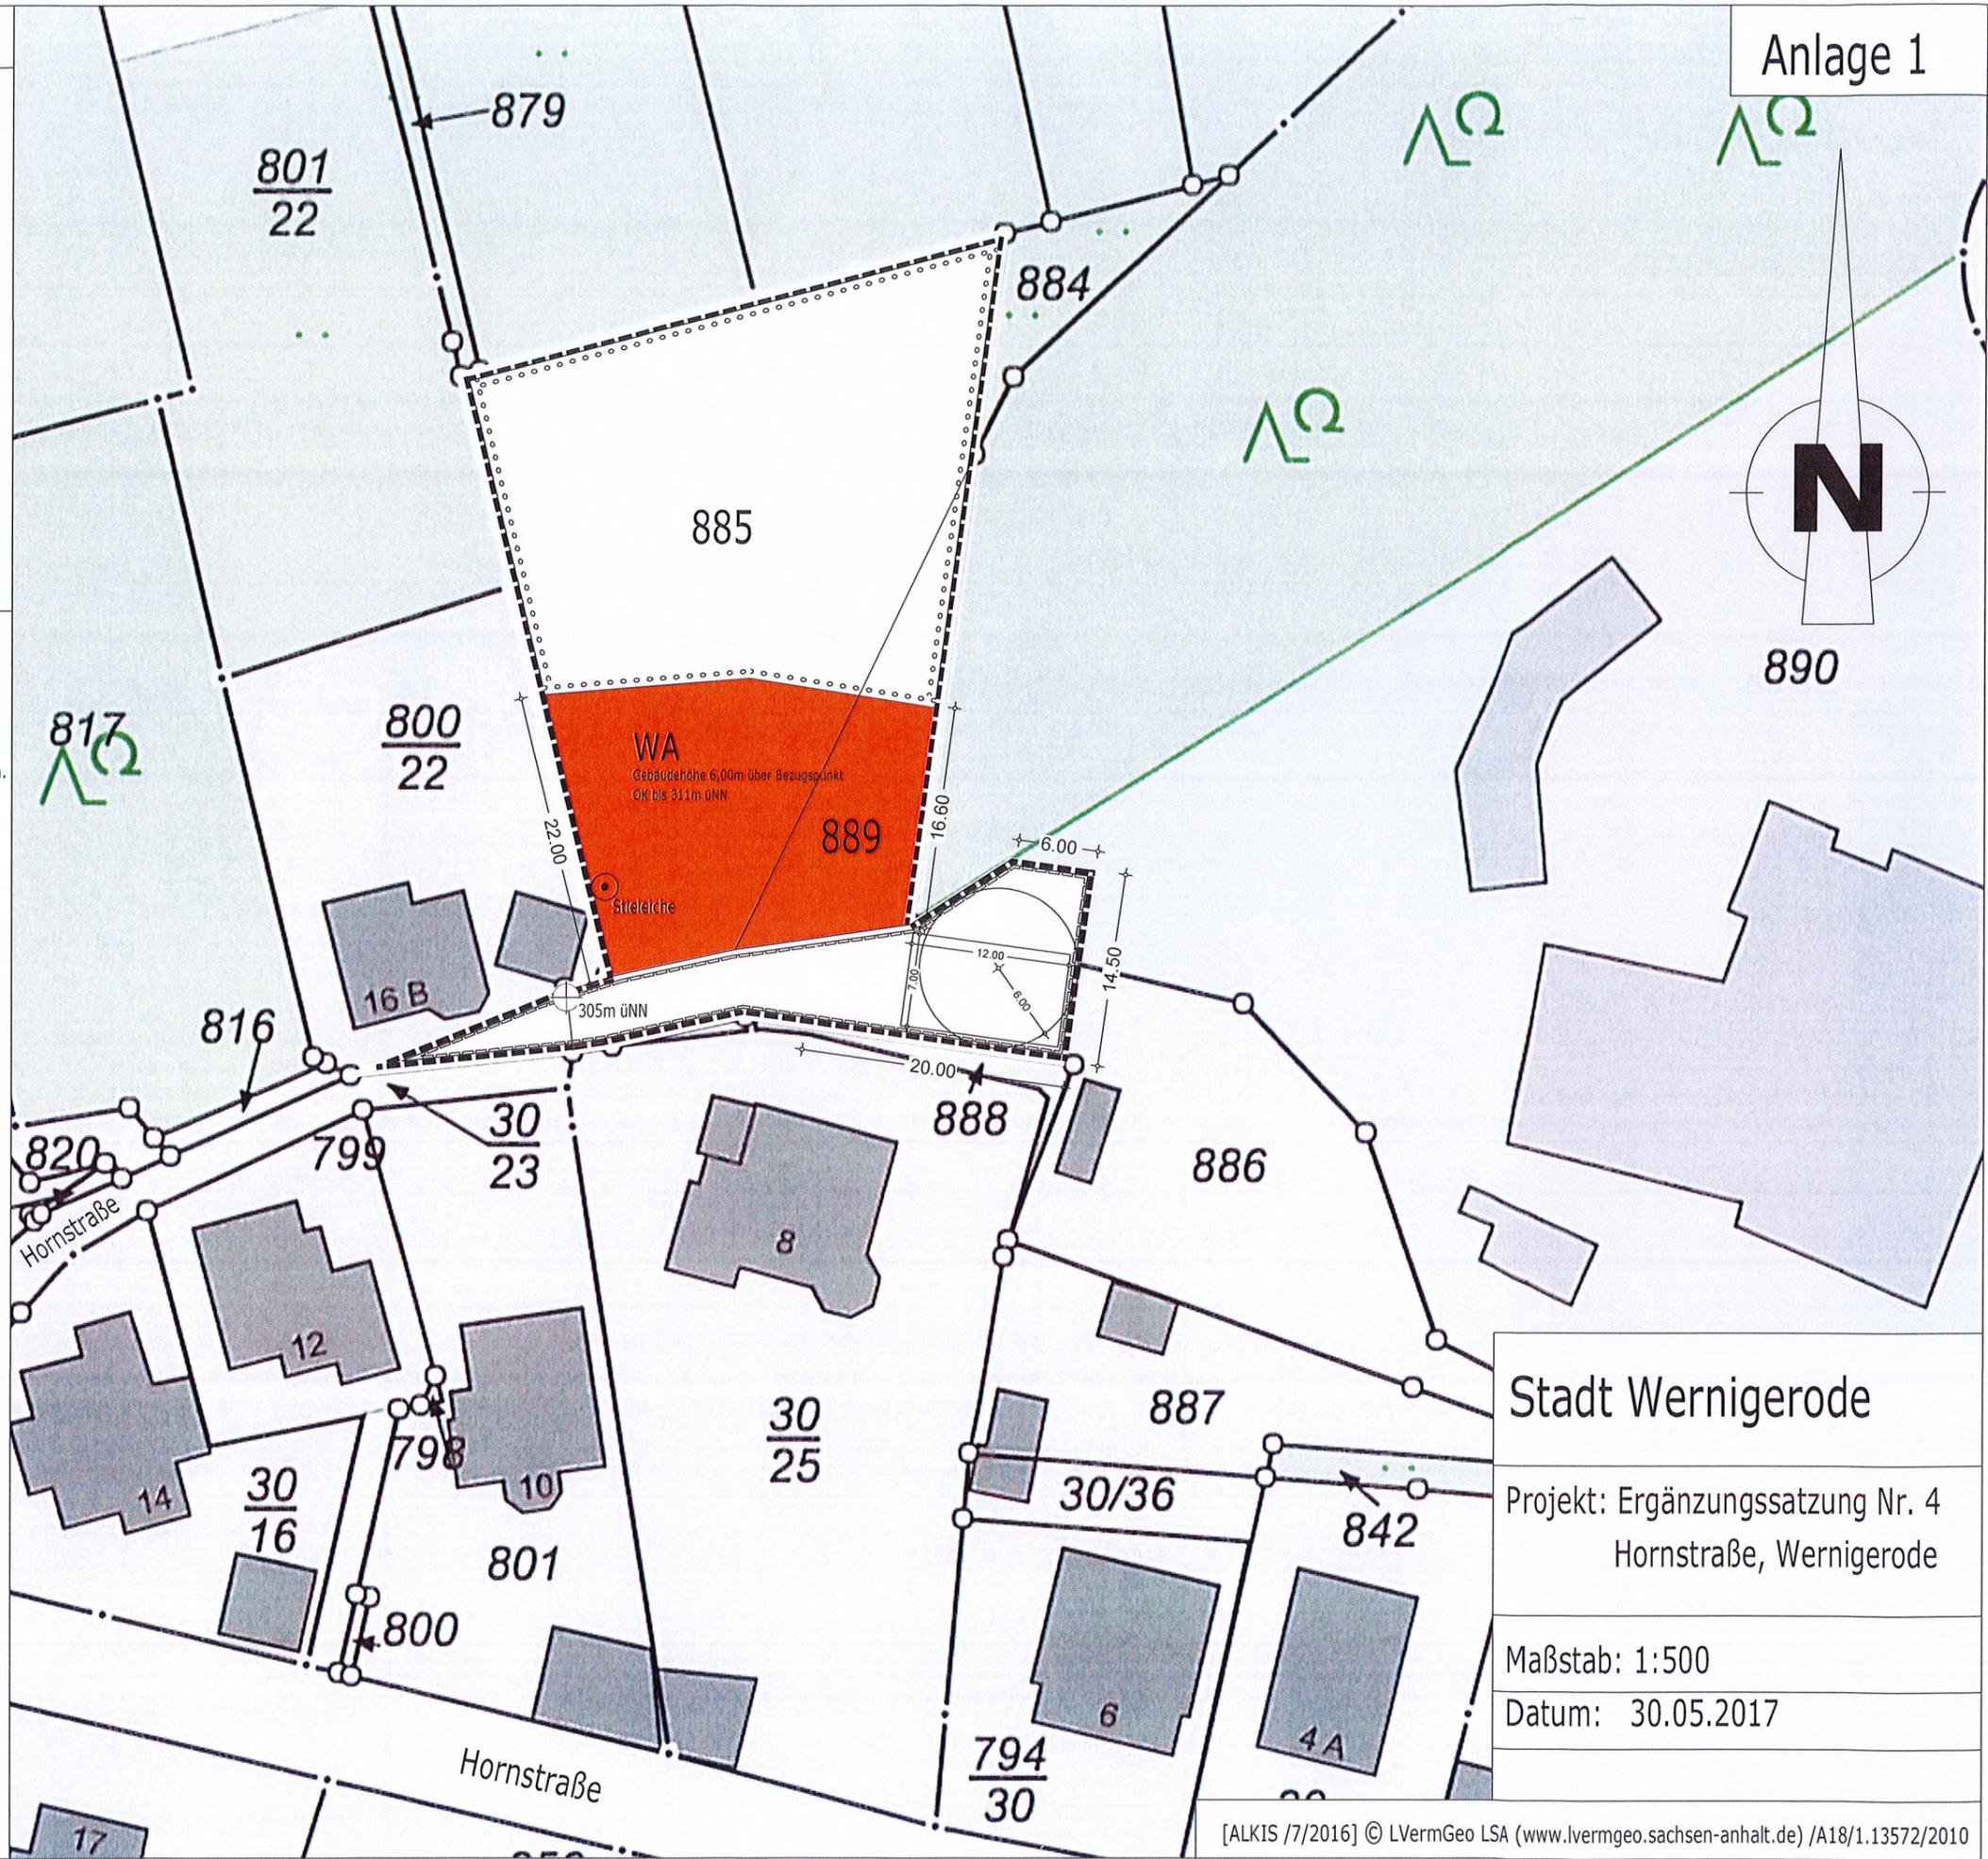

Stadt Wernigerode

Projekt: Ergänzungssatzung Nr. 4  
Hornstraße, Wernigerode

Maßstab: 1:500  
Datum: 30.05.2017